168

# OAK - PARK

## AN ADDITION TO THE CITY OF EVANSVILLE

AS LAID OUT ON PART OF THE SOUTH EAST QUARTER OF SECTION 32, TOWNSHIP 6 SOUTH RANGE 10 WEST DESCRIBED AND BOUNDED AS FOLLOWS TO WIT:

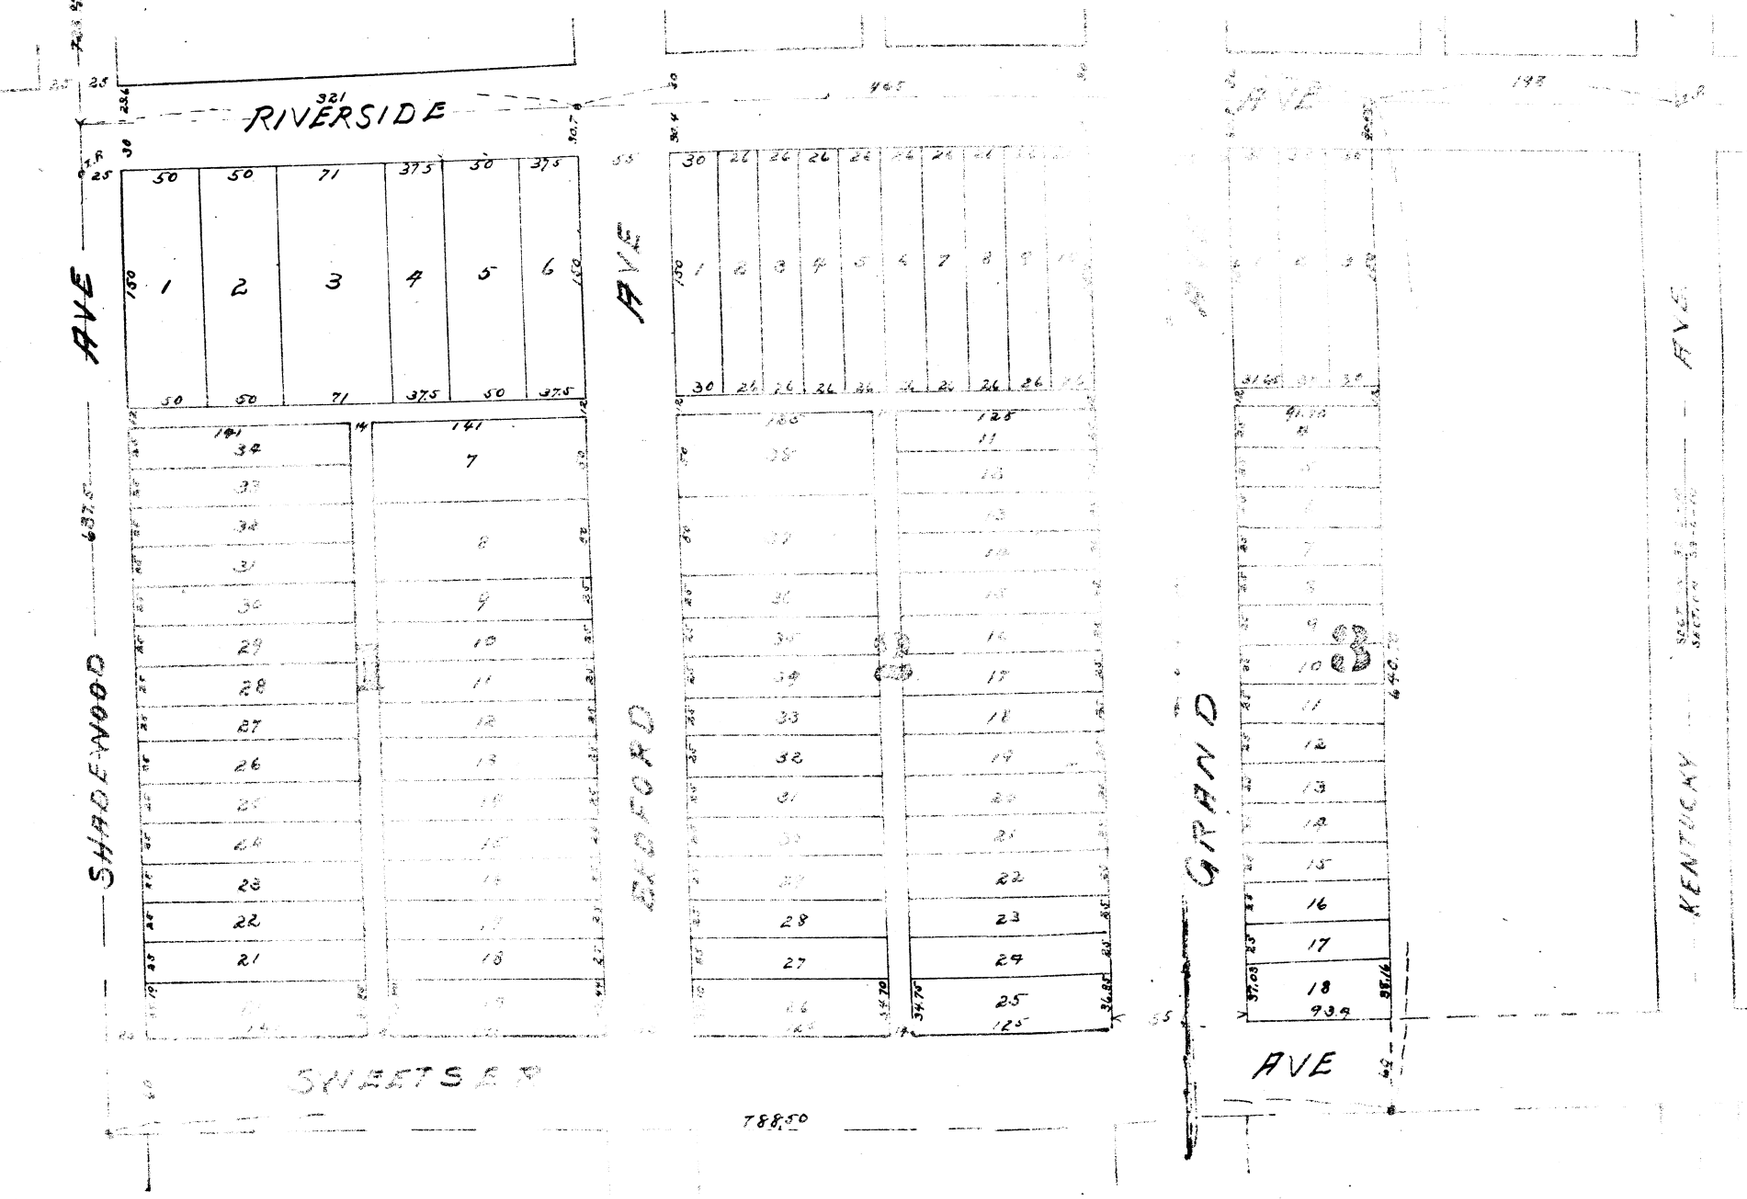
321
RIVERSIDE
AVE
SHADE-WOOD
SHEETS RD
BEDFORD
GRAND
AVE
KENTUCKY
AVE
788.50
465
198
442
937.5
1 2 3 4 5 6
7 8 9 10 11 12 13 14 15 16 17 18
141
125
50 50 71 37.5 50 37.5
30 22 26 26 26 26 24 24 26 26
30 24 26 26 26 26 24 24 26 26
30 30 30
30 30 30
30 30 30