RECEIVED FOR RECORD
at 4:04 PM
OCT. 29, 19 98
Plat Book P
Page 181
BETTY J. HERMANN RECORDER
VANDERBURGH COUNTY
1998R00036245

BRECKENRIDGE SECTION TWO

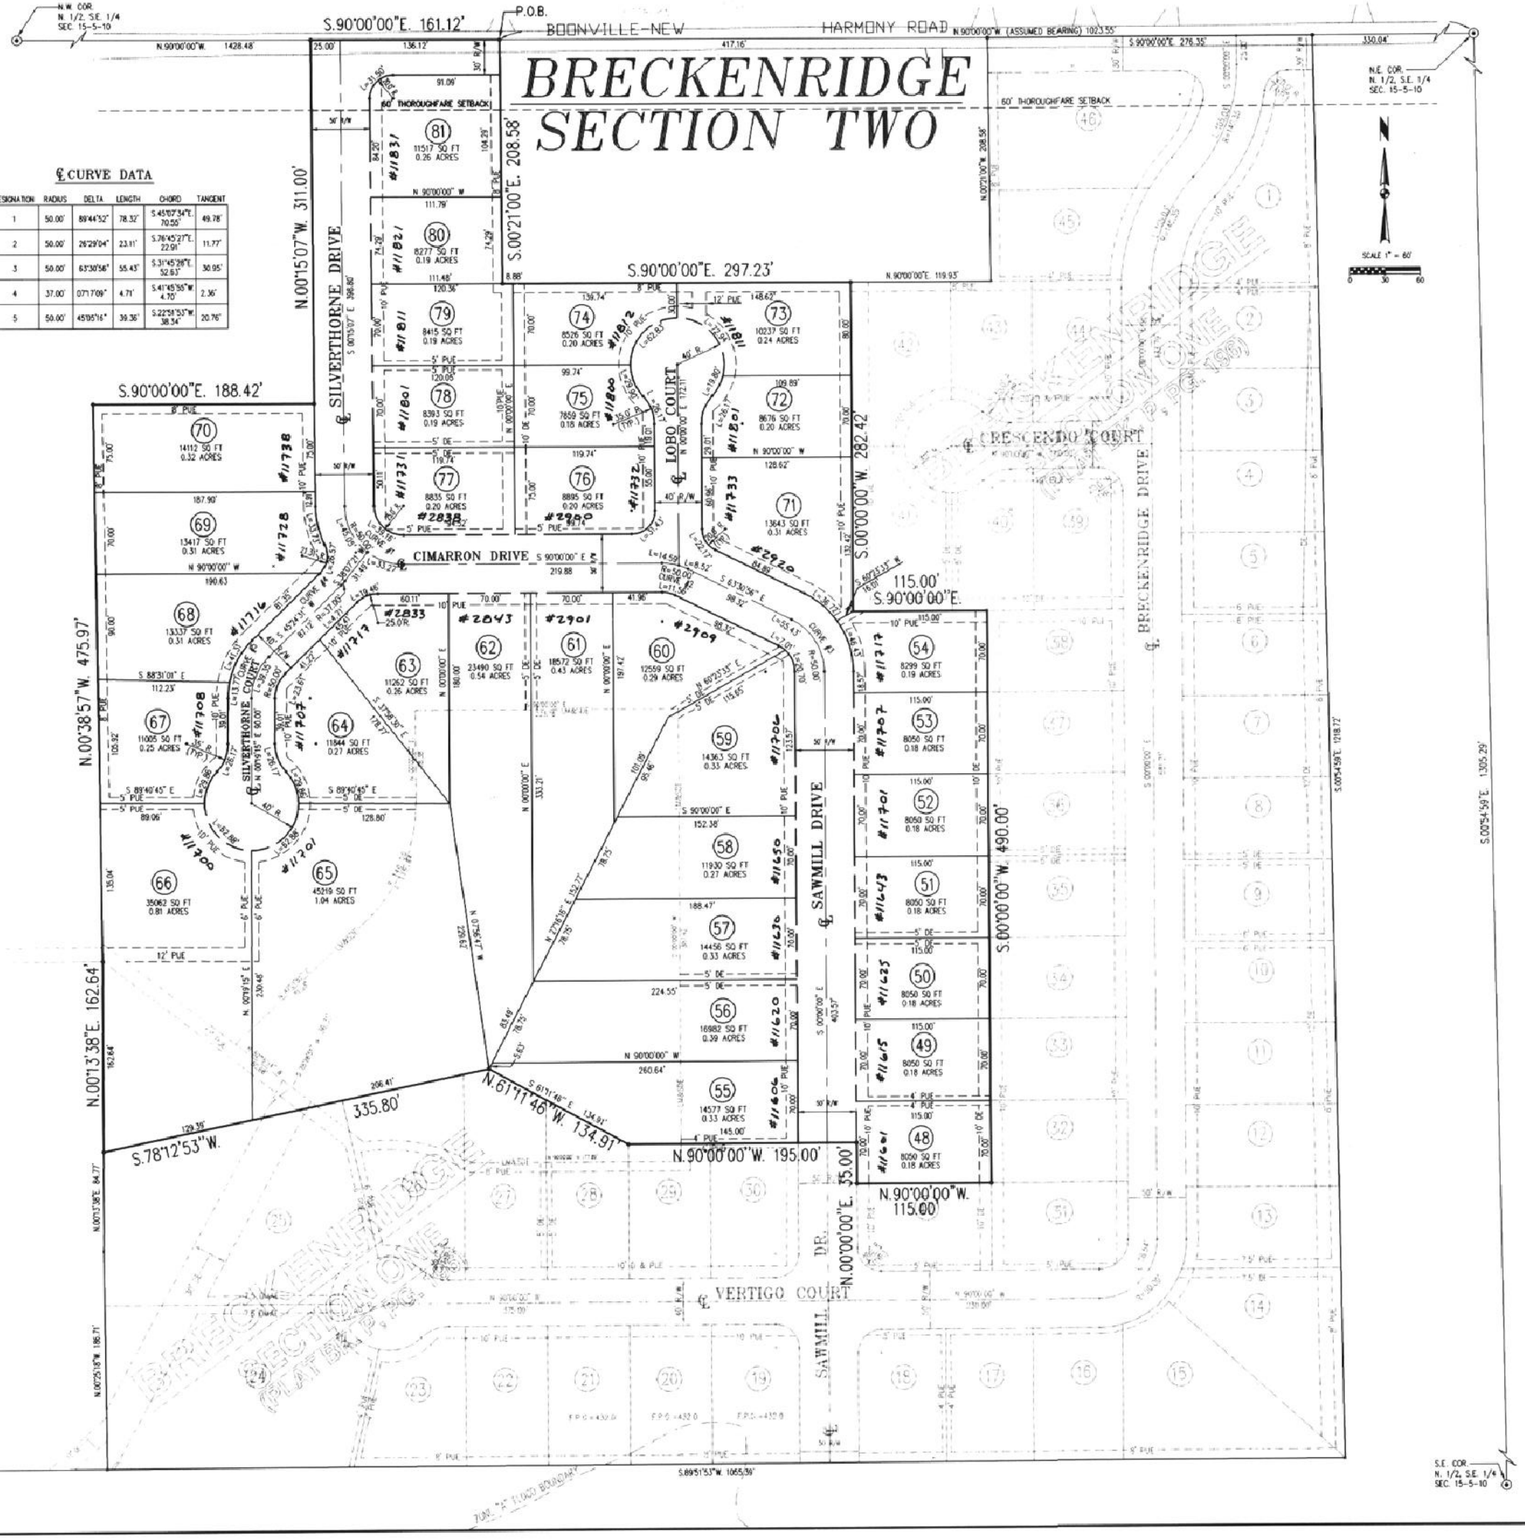
N.W. COR. N. 1/2, SE. 1/4 SEC. 15-5-10
S.90°00'00"E. 161.12'
P.O.B.
BOONVILLE-NEW HARMONY ROAD
N.90°00'00"W. (ASSUMED BEARING) 1023.55'
S.90°00'00"E. 276.35'
330.04'
N.E. COR. N. 1/2, S.E. 1/4 SEC. 15-5-10
60' THOROUGHFARE SETBACK
N.00°15'07"W. 311.00'
SILVERTHORNE DRIVE
S.00°21'00"E. 208.58'
S.90°00'00"E. 297.23'
N.90°00'00"E. 119.93'
S.90°00'00"E. 188.42'
CRESCENDO COURT
LOBO COURT
CIMARRON DRIVE
BRECKENRIDGE DRIVE
SAWMILL DRIVE
VERTIGO COURT
S.00°00'00"W. 282.42'
115.00'
S.90°00'00"E.
N.00°13'57"W. 475.97'
N.00°13'38"E. 162.64'
S.78°12'53"W.
335.80'
N.61°11'46"W. 134.91'
N.90°00'00"W. 195.00'
N.90°00'00"W. 115.00'
S.00°00'00"E. 490.00'
S.89°51'53"W. 1065.39'
SCALE 1" = 60'
0 30 60
81 11517 SQ FT 0.26 ACRES #11831
80 8277 SQ FT 0.19 ACRES #11821
79 8415 SQ FT 0.19 ACRES #11811
78 8393 SQ FT 0.19 ACRES #11801
77 8835 SQ FT 0.20 ACRES #2838
76 8895 SQ FT 0.20 ACRES #2830
75 7659 SQ FT 0.18 ACRES #11840
74 8526 SQ FT 0.20 ACRES #11812
73 10037 SQ FT 0.24 ACRES
72 8676 SQ FT 0.20 ACRES
71 13643 SQ FT 0.31 ACRES #2920
70 14112 SQ FT 0.32 ACRES #11738
69 13417 SQ FT 0.31 ACRES #11728
68 13337 SQ FT 0.31 ACRES #11716
67 11005 SQ FT 0.25 ACRES #11708
66 35082 SQ FT 0.81 ACRES #11700
65 45219 SQ FT 1.04 ACRES
64 11844 SQ FT 0.27 ACRES #11705
63 11262 SQ FT 0.26 ACRES #11719
62 23490 SQ FT 0.54 ACRES #2843
61 18572 SQ FT 0.43 ACRES #2833
60 12559 SQ FT 0.29 ACRES #2901
59 14363 SQ FT 0.33 ACRES #11706
58 11930 SQ FT 0.27 ACRES #11620
57 14456 SQ FT 0.33 ACRES #11630
56 16982 SQ FT 0.39 ACRES #11610
55 14577 SQ FT 0.33 ACRES #11606
54 8299 SQ FT 0.19 ACRES #11713
53 8050 SQ FT 0.18 ACRES #11701
52 8050 SQ FT 0.18 ACRES #11643
51 8050 SQ FT 0.18 ACRES #11625
50 8050 SQ FT 0.18 ACRES #11615
49 8050 SQ FT 0.18 ACRES #11605
48 8050 SQ FT 0.18 ACRES #11601
#2909
#2901
#2833
#2843
#11719
#11701
#11643
#11625
#11615
#11605
#11601
#11706
#11620
#11630
#11610
#11606
#11812
#11811
#11801
#11840
#11821
#11831
#11733
#11732
#11720
#11705
#11700
#11708
#11716
#11738
#11728
#2830
#2838
#2920
#11733
#11801
#11811
#11821
#11831