HEARTLAND CROSSING SECTION TWO

CORRECTED PLAT

RECEIVED FOR RECORD
DATE 07.23.04 12:23 P M
PLAT BOOK R-122
PAGE
INSTR # 2004R00025798
BETTY KNIGHT-SMITH RECORDER
VANDERBURGH COUNTY

DULY ENTERED FOR TAXATION SUBJECT TO FINAL ACCEPTANCE FOR TRANSFER

JUL 23 2004

Betty Knight
AUDITOR

5107

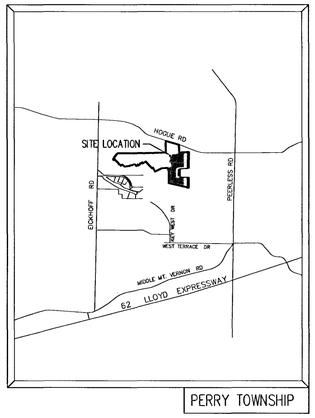

VICINITY MAP

SCALE: 1"=2000'

LOT DATA TABLE

LOT	AREA (SF)	AREA (AC)
4	21969	0.504
5	23259	0.534
6	32266	0.741
7	28058	0.644
8	27190	0.624
9	18734	0.430
10	14761	0.339
11	15385	0.353
12	14862	0.341
13	14252	0.327
14	22340	0.513
15	31420	0.721
16	18144	0.417
17	21241	0.488
18	21680	0.498
19	12582	0.289
20	10601	0.243
21	11292	0.259

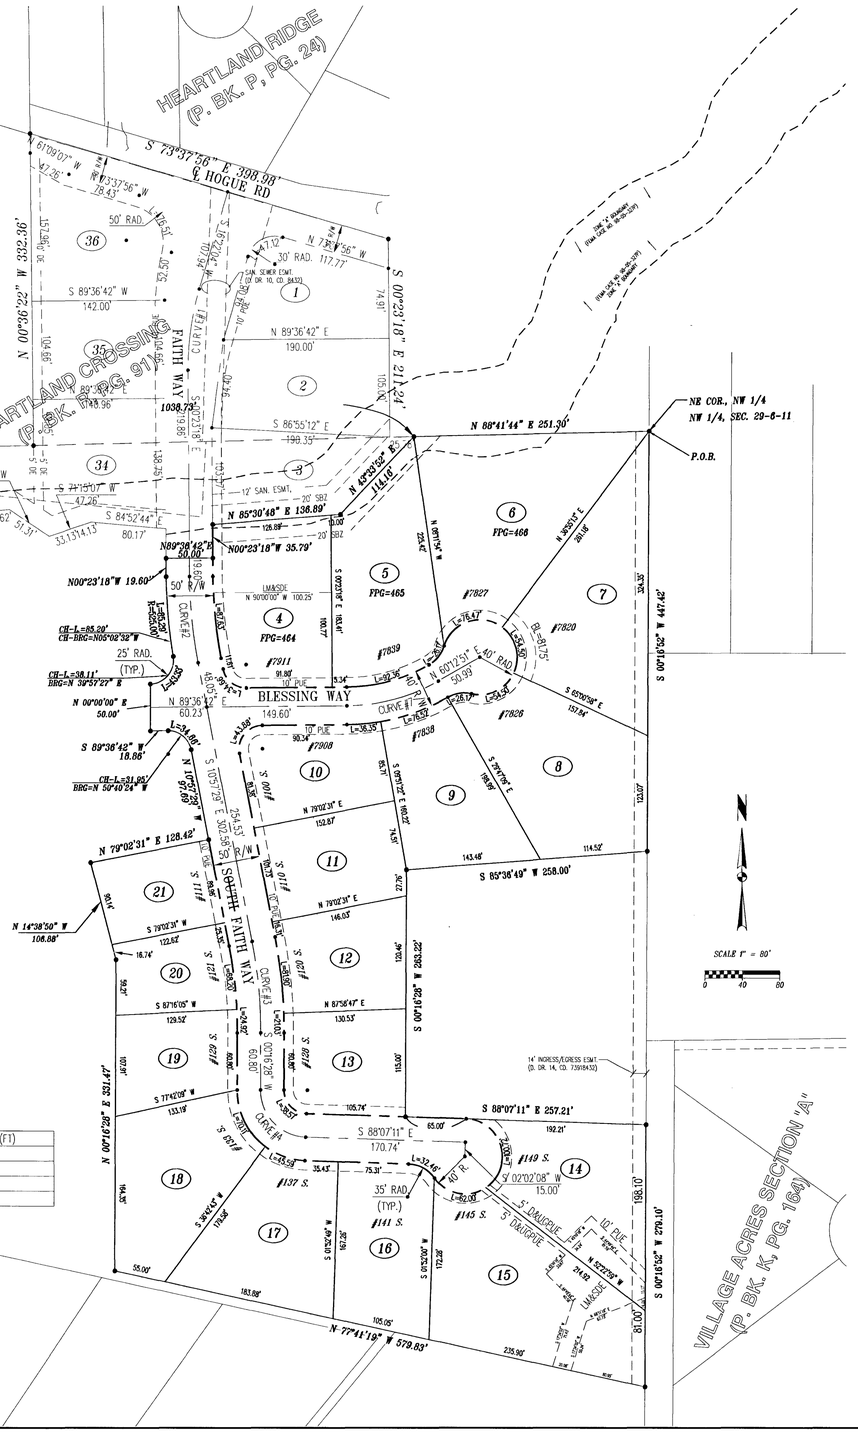
HEARTLAND RIDGE (P. BK. P, PG. 24)
S 73°37'56" E 398.98'
℄ HOGUE RD
HEARTLAND CROSSING (P. BK. R, PG. 91)
FAITH WAY
SOUTH FAITH WAY
BLESSING WAY
N 00°36'22" W 332.36'
S 00°23'18" E 212.21'
N 88°41'44" E 251.30'
NE COR., NW 1/4
NW 1/4, SEC. 29-6-11
P.O.B.
SW COR., SW 1/4
SW 1/4, SEC. 20-6-11
N 00°16'28" E 331.47'
S 88°07'11" E 257.21'
N 79°02'31" E 128.42'
S 85°36'49" W 258.00'
N 14°38'50" W 106.88'
S 00°16'28" W 283.22'
N 77°41'19" W 579.83'
S 00°16'52" W 279.10'
N 89°36'42" E 190.00'
S 89°36'42" W 142.00'
N 85°30'48" E 138.89'
N 00°23'18" W 35.79'
N 00°23'18" W 19.60'
S 86°55'12" E 198.35'
N 56°14'39" W 51.31'
S 84°52'44" E 80.17'
N 79°02'31" E 146.03'
S 79°02'31" W 122.62'
N 87°58'47" E 130.53'
S 87°16'05" W 129.52'
S 77°42'08" W 133.19'
S 88°07'11" E 170.74'
N 60°12'51" E 50.99'
N 89°36'42" E 60.23'
N 89°36'42" E 149.60'
S 65°07'58" E 152.54'
S 00°01'18" E 183.41'
S 00°23'18" E 100.77'
S 00°23'18" E 100.00'
S 00°23'18" E 100.00'
S 00°23'18" E 100.00